


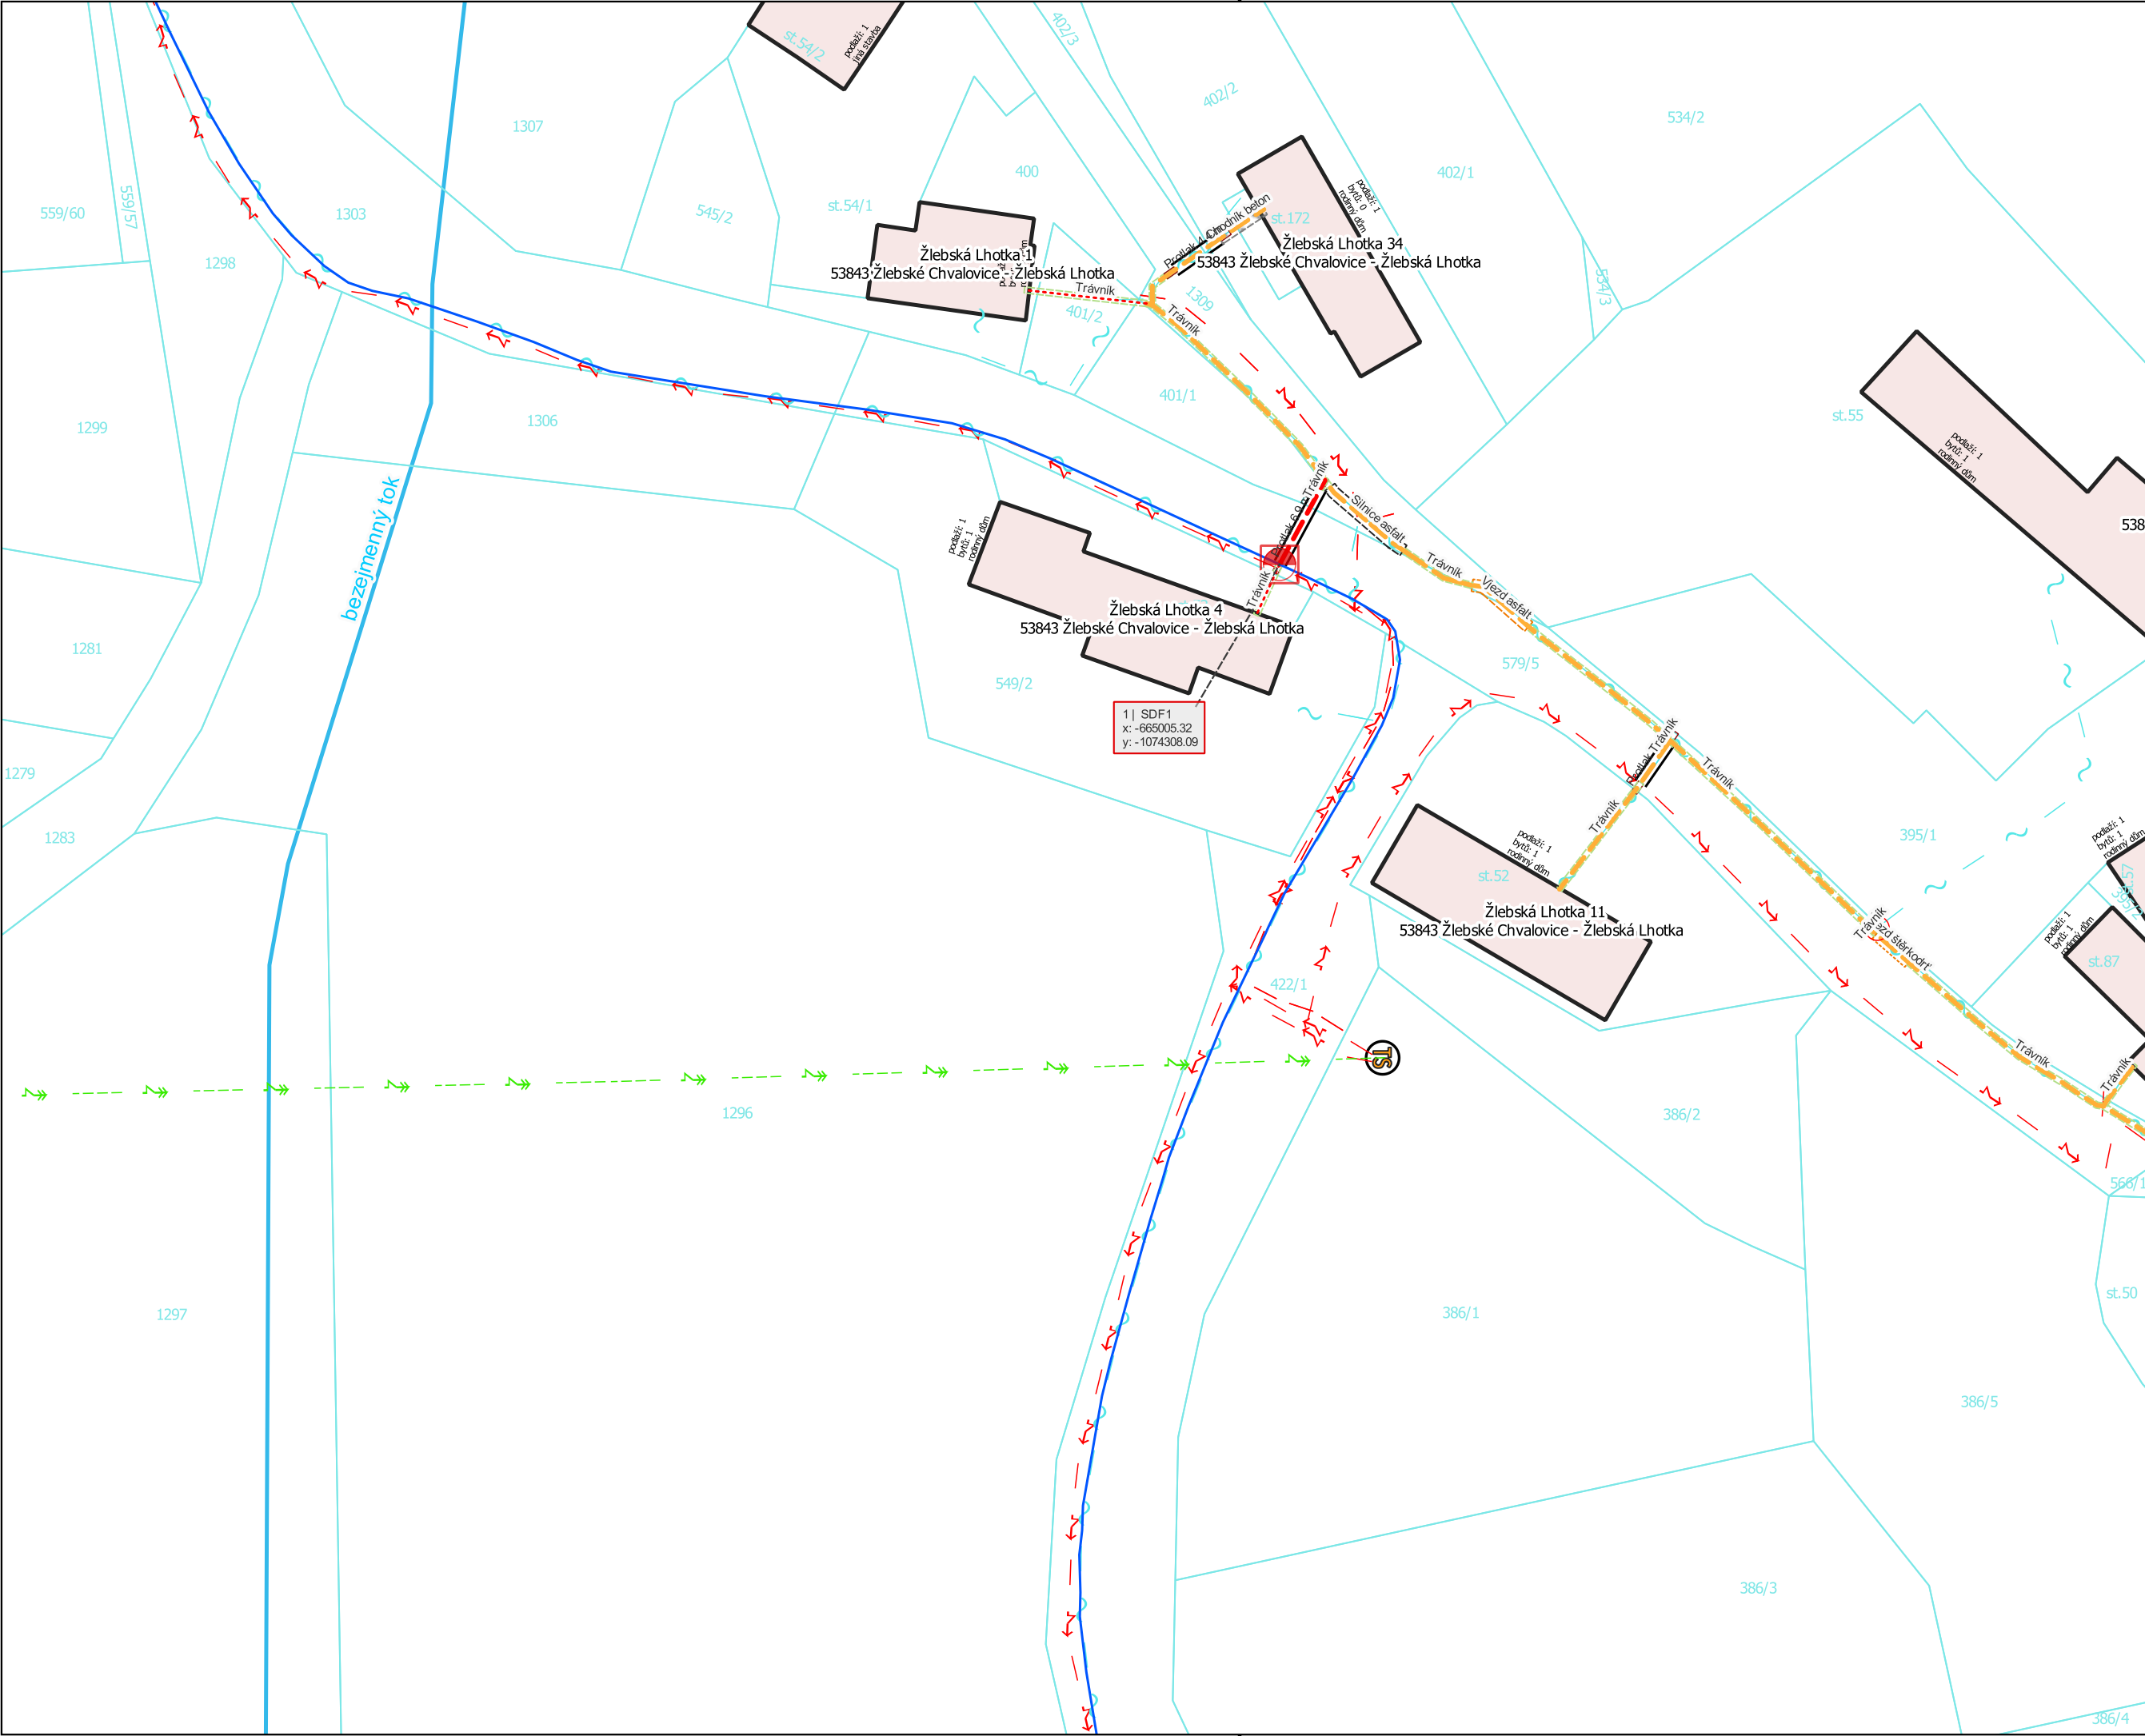

13

12

15

14

11

10

9

LEGENDA

Cetin DUR

Stávající vedení

Výměna stávajícího vedení

Výkopy nová kyneta

Nová přípojka

Cetin, a.s.

Podzemní sdělovací vedení

ČEZ Distribuce, a.s.

Podzemní vedení NN

Nadzemní vedení NN

Nadzemní vedení VN

Vodárenská společnost Chrudim, a.s.

Vodovodní vedení a přípojky

Podzemní NN vedení

Poznámka:

V oblasti se mohou nacházet i jiné nevyznačené sítě:

Obec Žlebské Chvalovice - síť veřejného osvětlení

Název stavby:

FTTX_C_NGA_V_NI017_Žleb_Chva1_ZLCHR1_OK

Investor:

CETIN

CETIN, a.s.
Českomoravská 2510/19
190 00 Praha 9 - Líbeň
IČ: 04084063

Zpracovatel:

PS DataProjekt
Palík & Sokol s. r. o.
Jakoubka ze Stříbra 44
779 00 Olomouc
IČ:09797106

Projektant: Karel Holotík, DiS.

Odpovědný projektant:

Ing. Vladimír Palík, DiS.
ČKAT: 1202397

Razítko:

Rozsah dokumentace: DPS

Soubor: koordinační situační výkres

k. ú.: Žlebské chvalovice [797618]

obec: Žlebské Chvalovice-Žlebská Lhotka

2xA4 1:500

25.09.2024

S-JTSK

C.2.12